
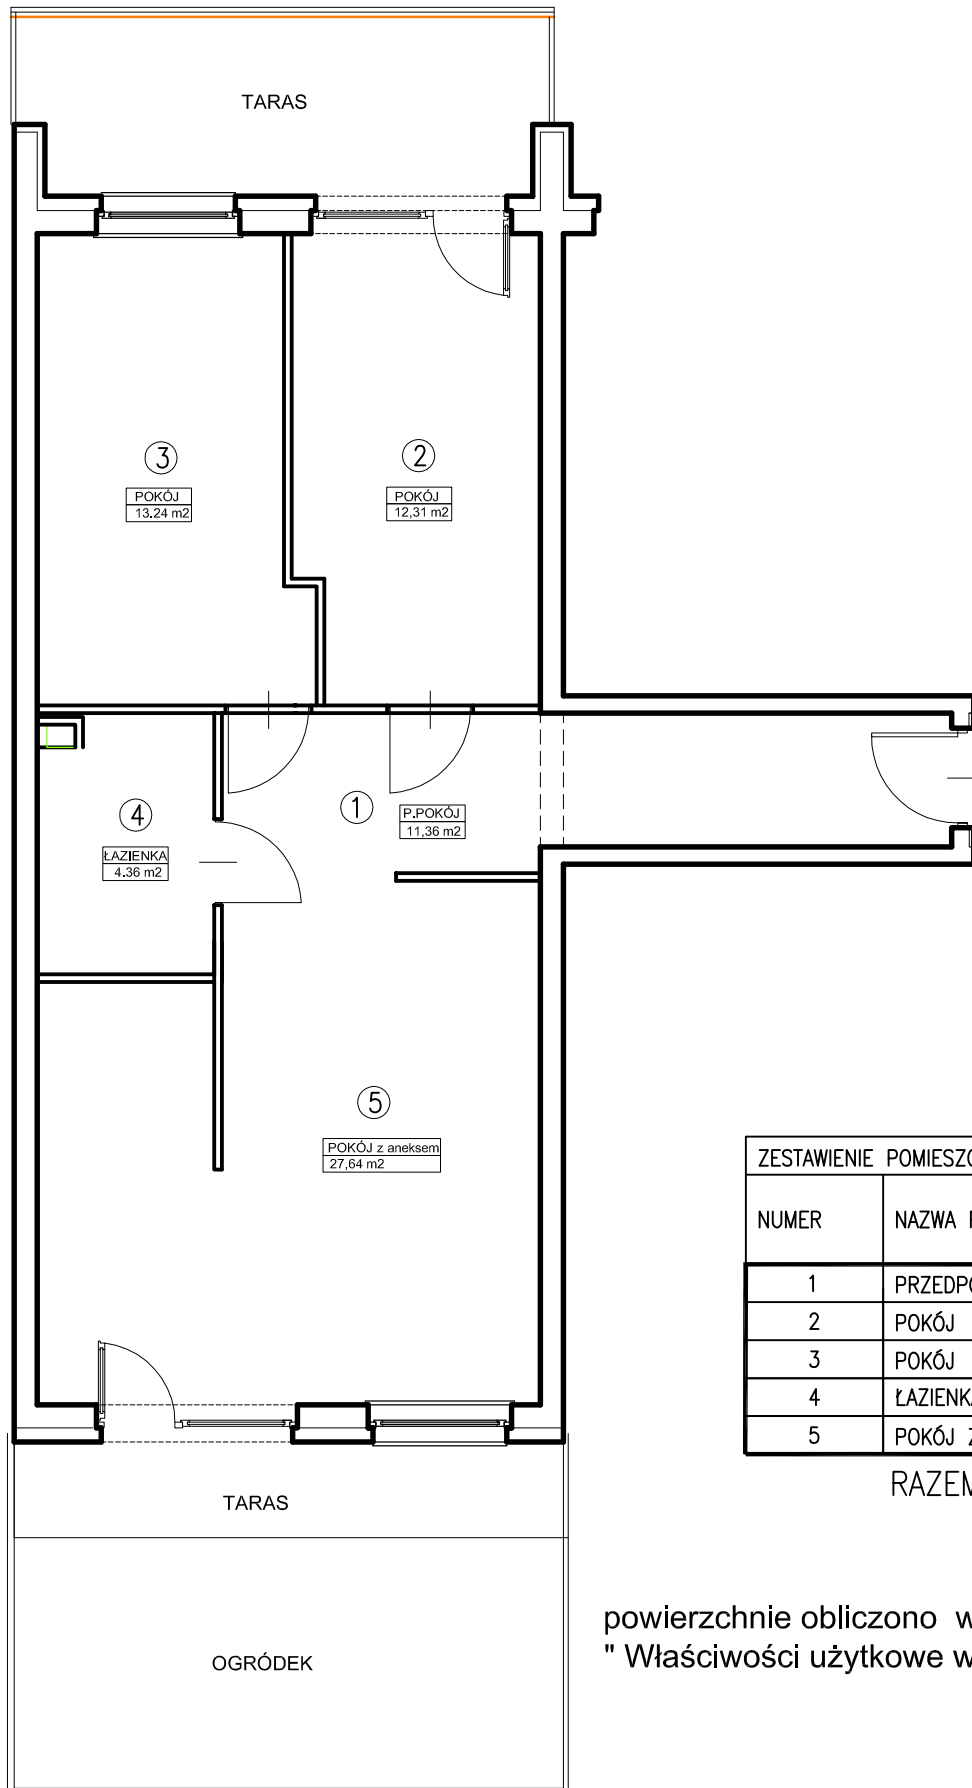
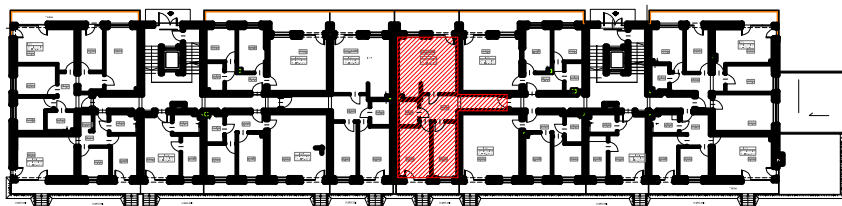


# LOKAL MIESZKALNY nr 5

ul. Maślicka 166b  
54-142 Wrocław

SZKIC LOKALIZACJI:

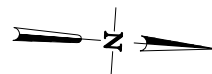

ZESTAWIENIE POMIESZCZEŃ		
NUMER	NAZWA POMIESZCZENIA	POWIERZCHNIA (m <sup>2</sup> )
1	PRZEDPOKÓJ	11,36
2	POKÓJ	12,31
3	POKÓJ	13,24
4	ŁAZIENKA	4,36
5	POKÓJ Z ANEKSEM	27,64
RAZEM		68,91

powierzchnie obliczono według polskiej normy  
" Właściwości użytkowe w budownictwie" PN-ISO 9836.